




Église Saint-Jean-Baptiste, Montréal - Plan général

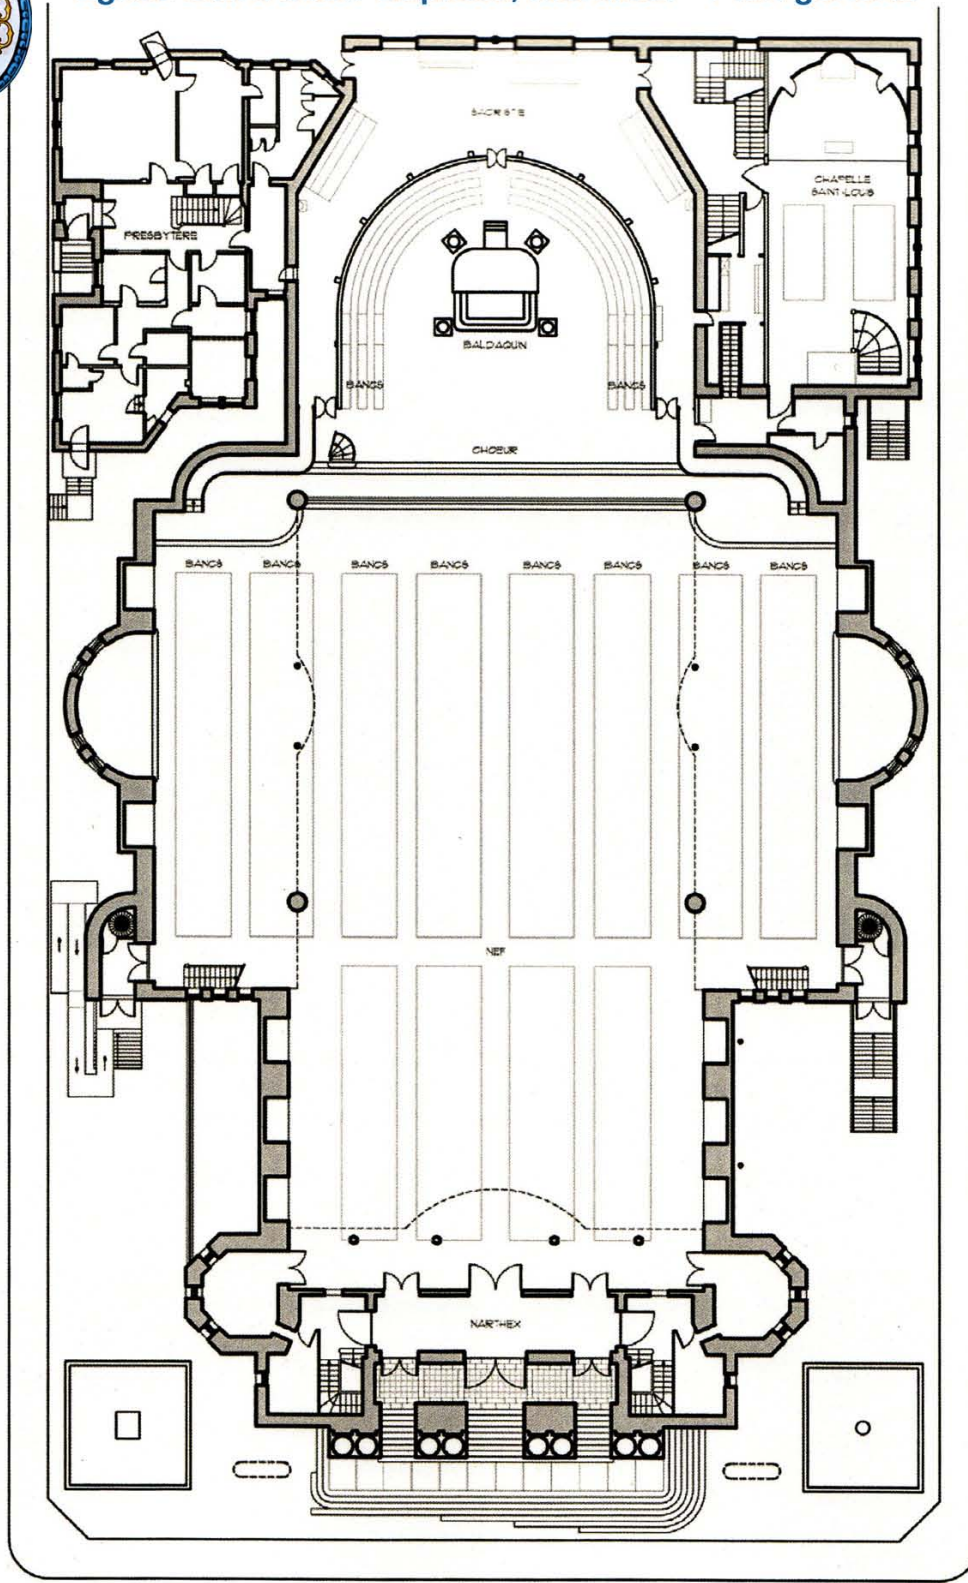

PLAN DU REZ DE CHAUSSÉE
ÉCHELLE : 1/400