




# Église Saint-Jean-Baptiste, Prises électriques parterre

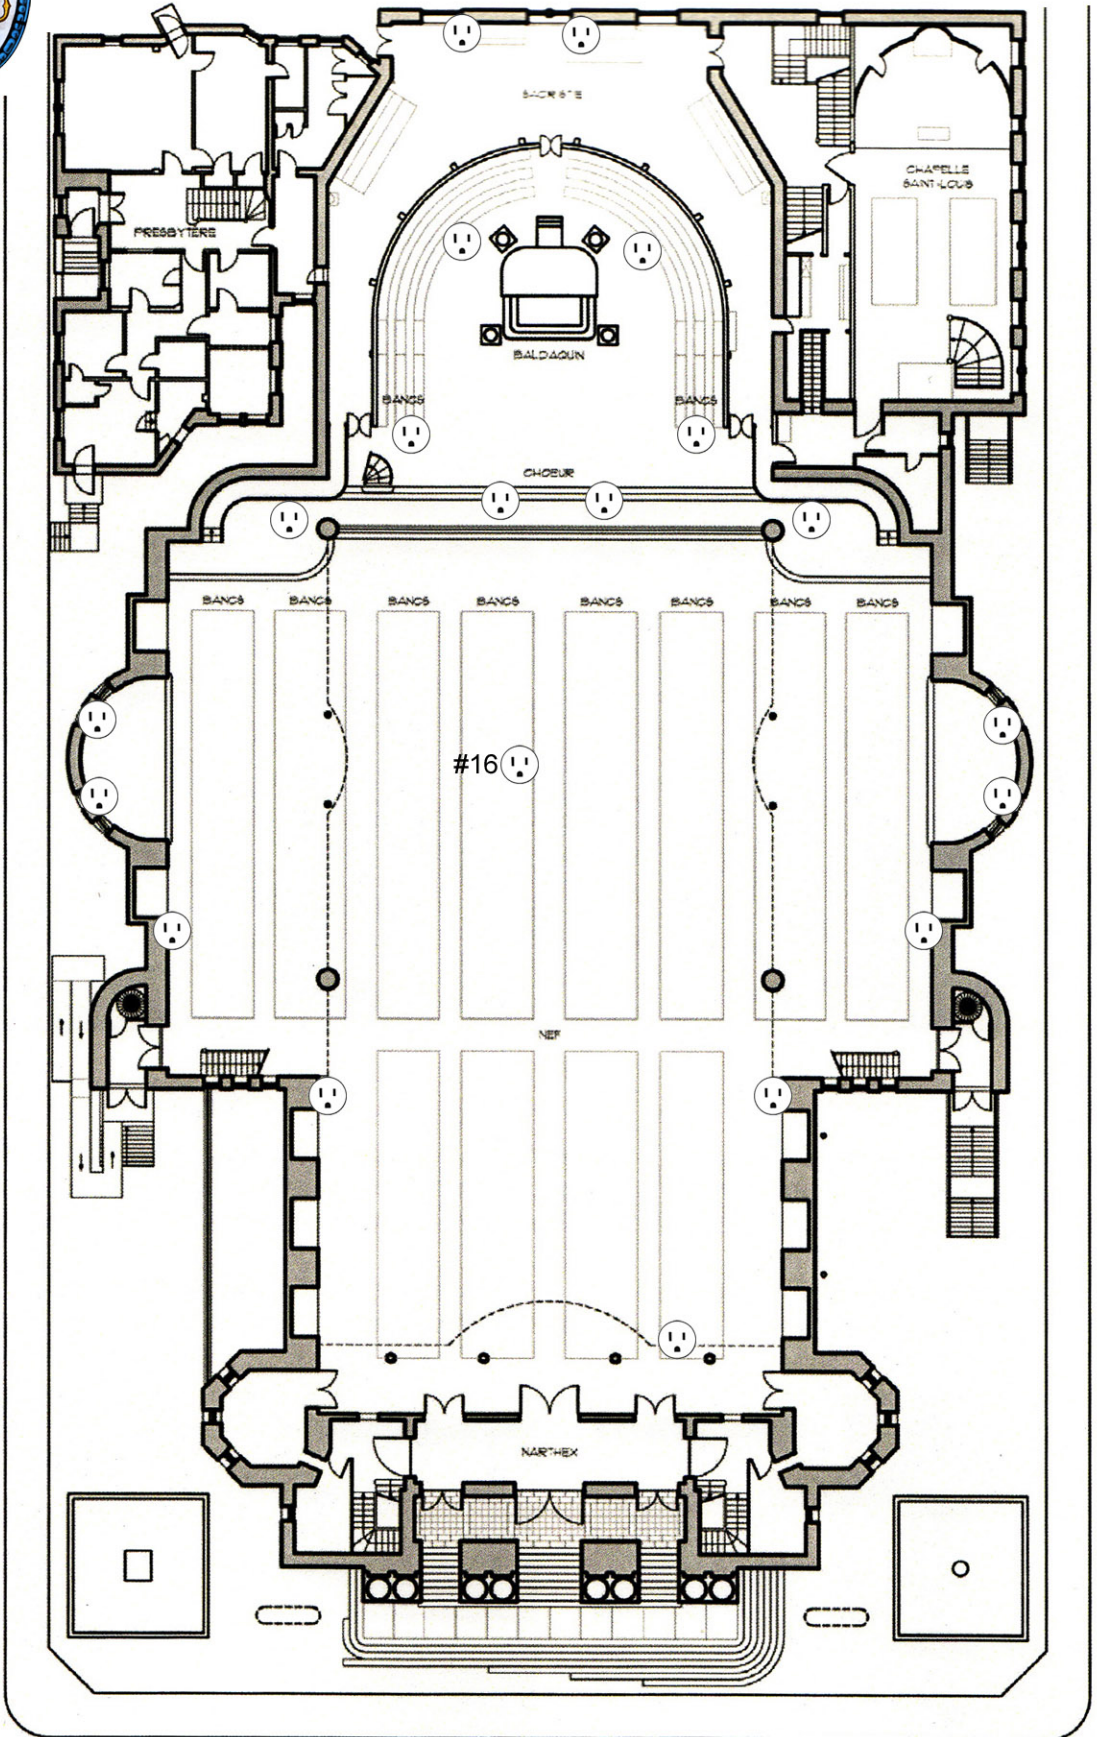

PLAN DU REZ DE CHAUSSEE  
ÉCHELLE : 1/400